





El nou recinte de la Model estarà envoltat, arreu, d'un gran parc. Edificis i espais verds es vincularan entre ells per aconseguir una relació mutual d'interdependència. La petjada de les edificacions serà la mínima imprescindible i maximitzarà la seva permeabilitat. El parc, per part seva, donarà continuïtat a l'estructura paisatgística enllaçant, sense fronteres, l'arquitectura, el patrimoni i el paisatge.

Els beneficis d'aquesta nova relació s'estendran més enllà de l'àmbit d'actuació, millorant les connectivitats ecològiques, la cohesió social i la qualitat de vida de la ciutadania.


El vincle entre habitatges, equipaments i parc permetrà una futura gestió cooperativa més eficient ja que, a la diversitat del programa, el parc respon amb un mosaic de de possibilitats adaptables a les futures necessitats. Davant d'una situació d'emergència planetària en qüestions fonamentals, com el clima o els drets humans, el conjunt d'edificis i espais verds actuen plegats per respondre als Objectius de Desenvolupament Sostenible (ODS 2030) donant respostes concretes i efectives. S'opta doncs per mantenir i posar en valor el patrimoni existent, aprofitant al màxim aquest recurs amb una vida útil encara per esgotar, evitant, en la mesura del possible, l'impacte ambiental de noves edificacions. La major superfície verda alliberada per aquesta estratègia, incrementarà les possibilitats d'oferir més i millors serveis ecosistèmics per la població.

La distribució del programa en els edificis patrimonials s'escull també associada a seva millor relació amb el parc i a les possibilitats i avantatges que aquest li ofereix.


Es completa així un nou model del conjunt, un nou vincle amb la ciutat.

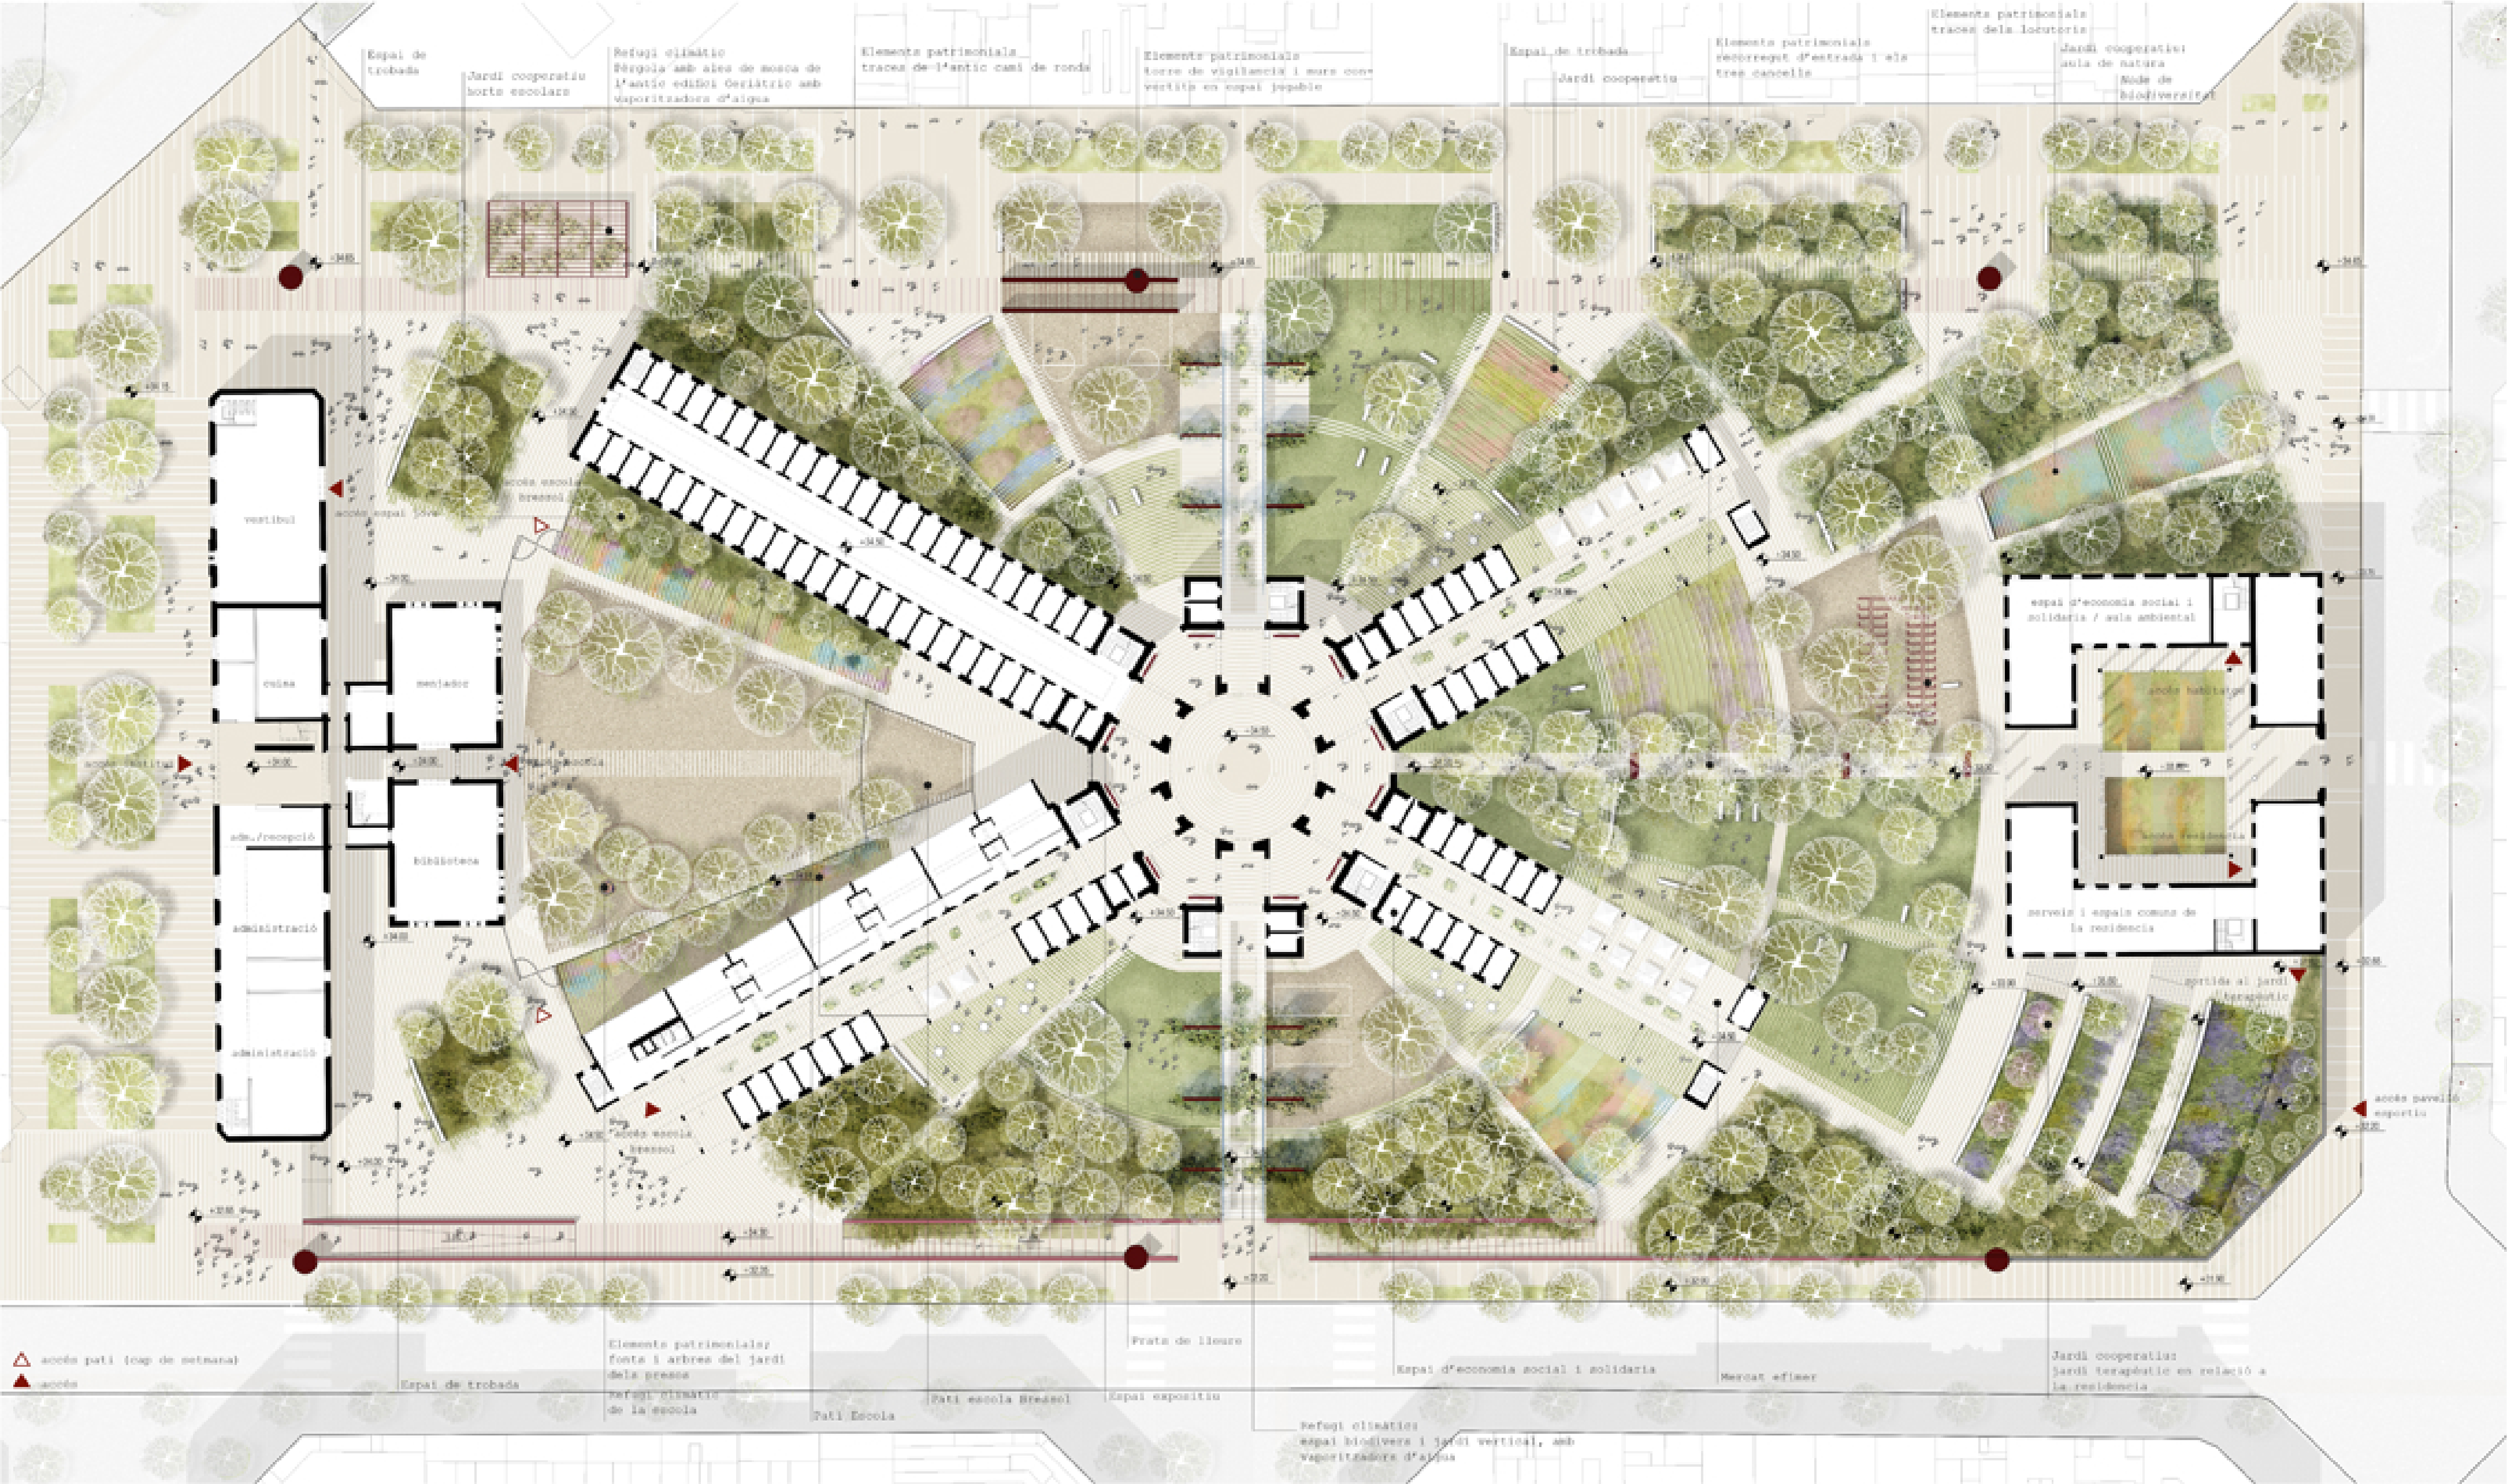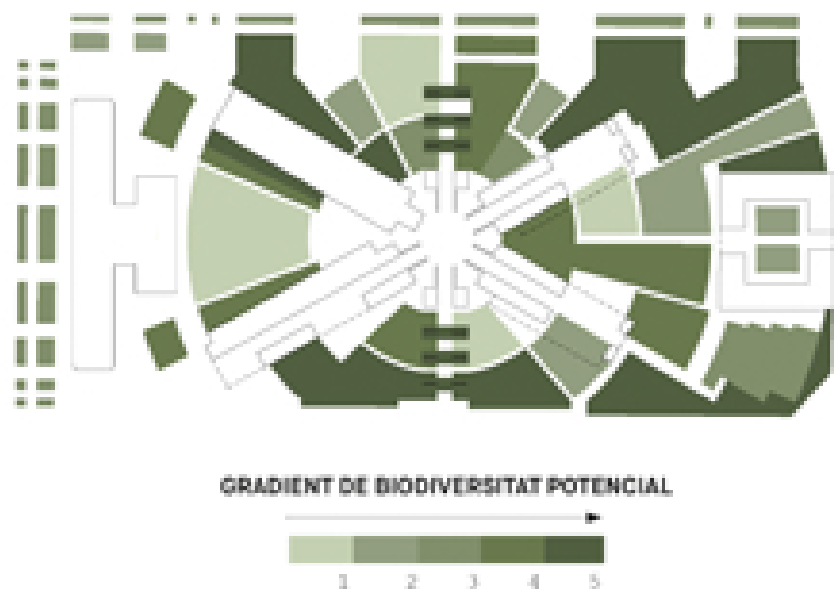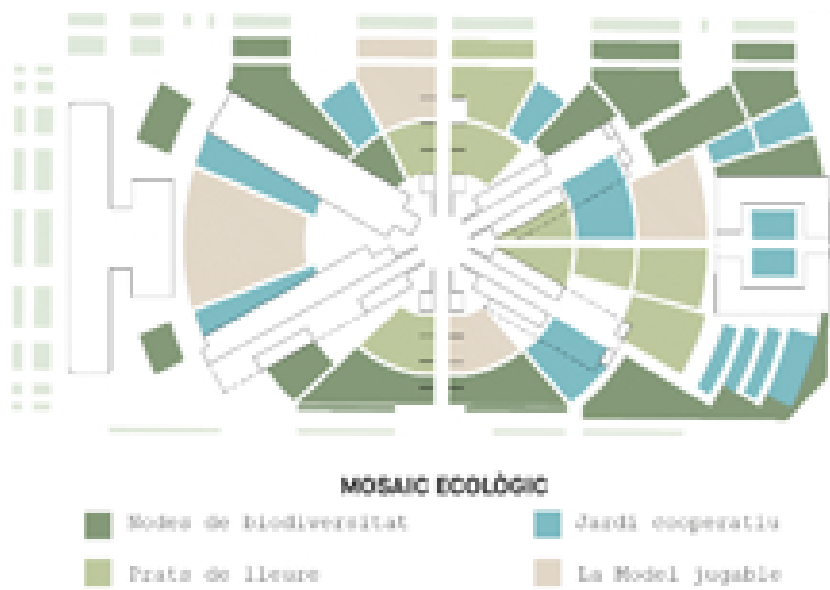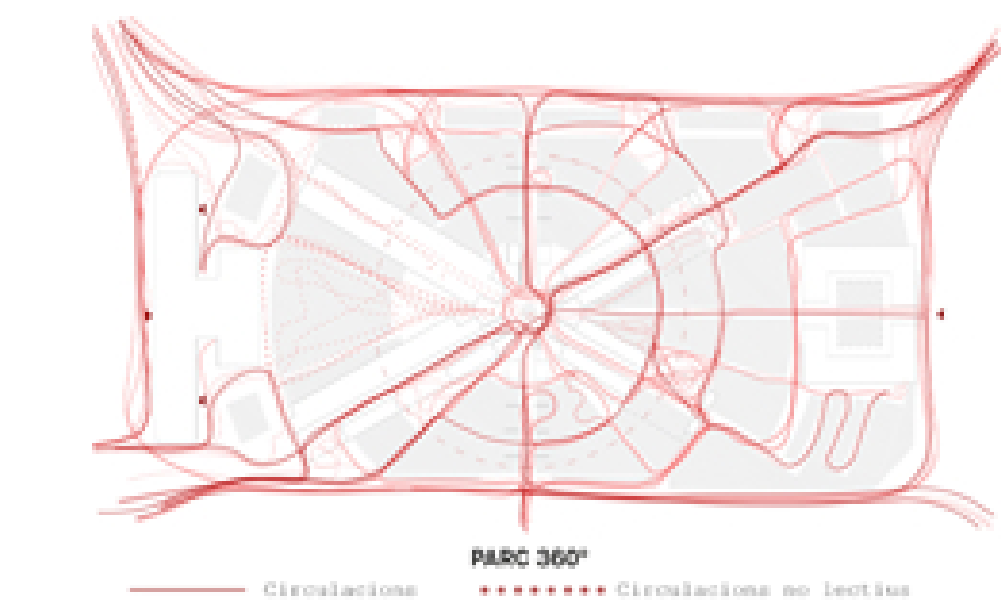



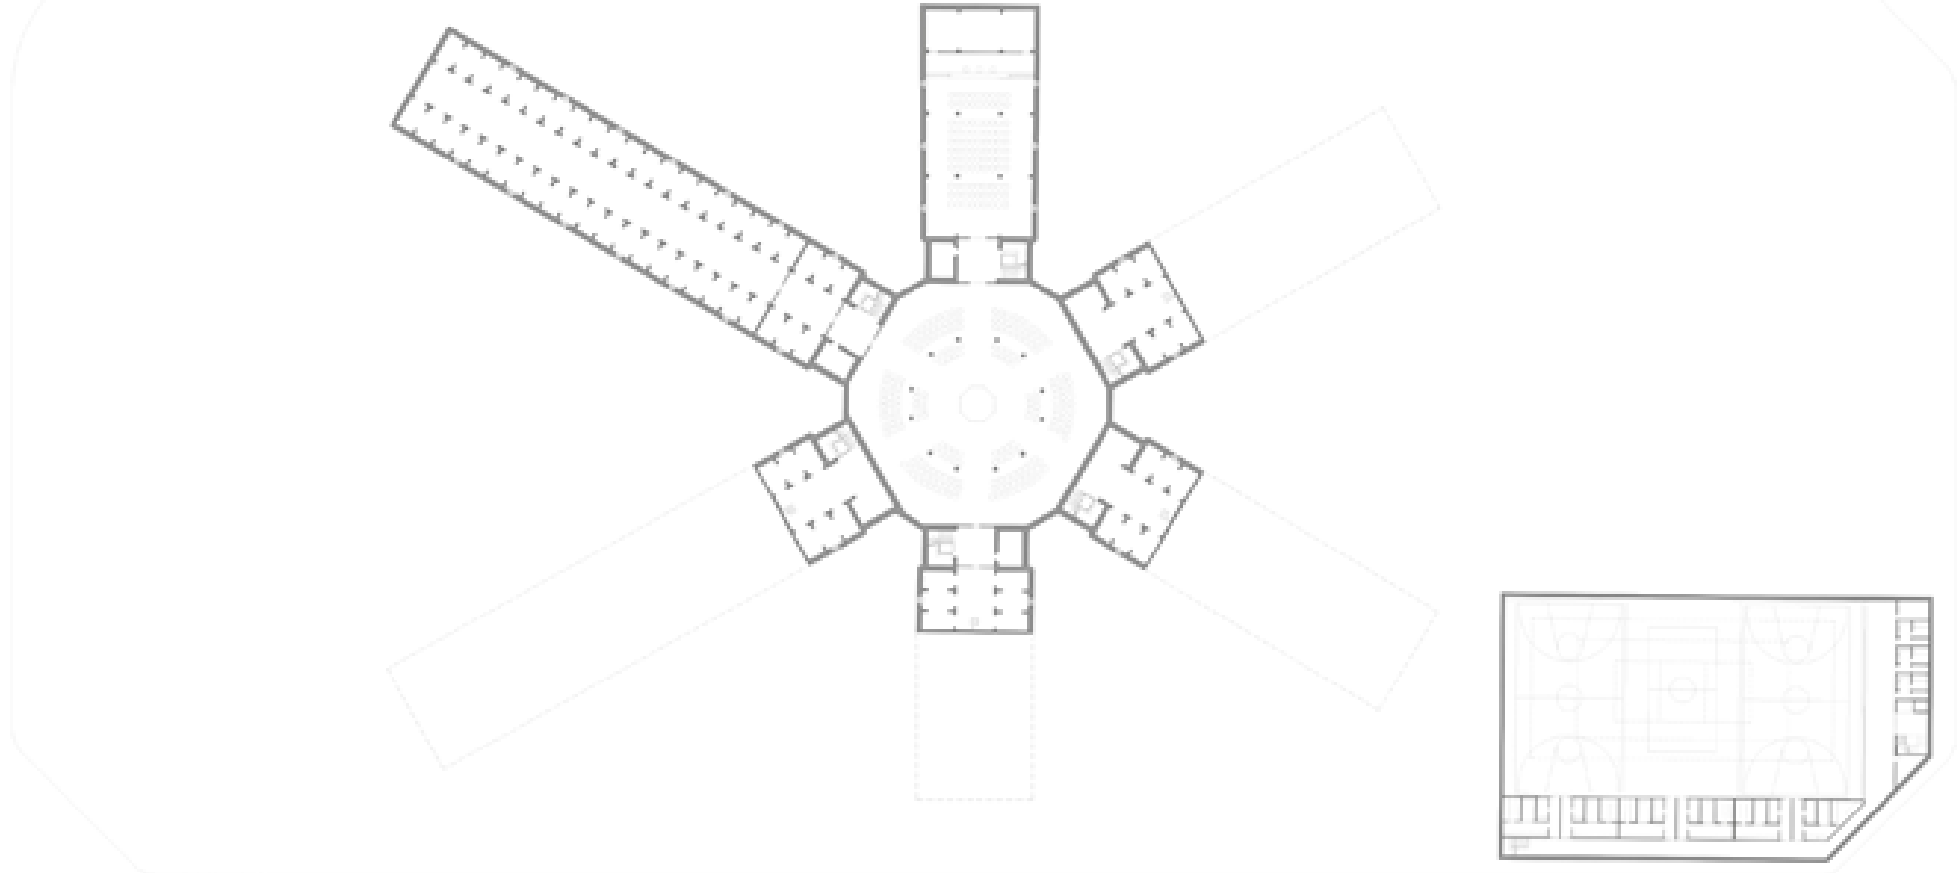


PLANTA SOTERRANI 1/1000

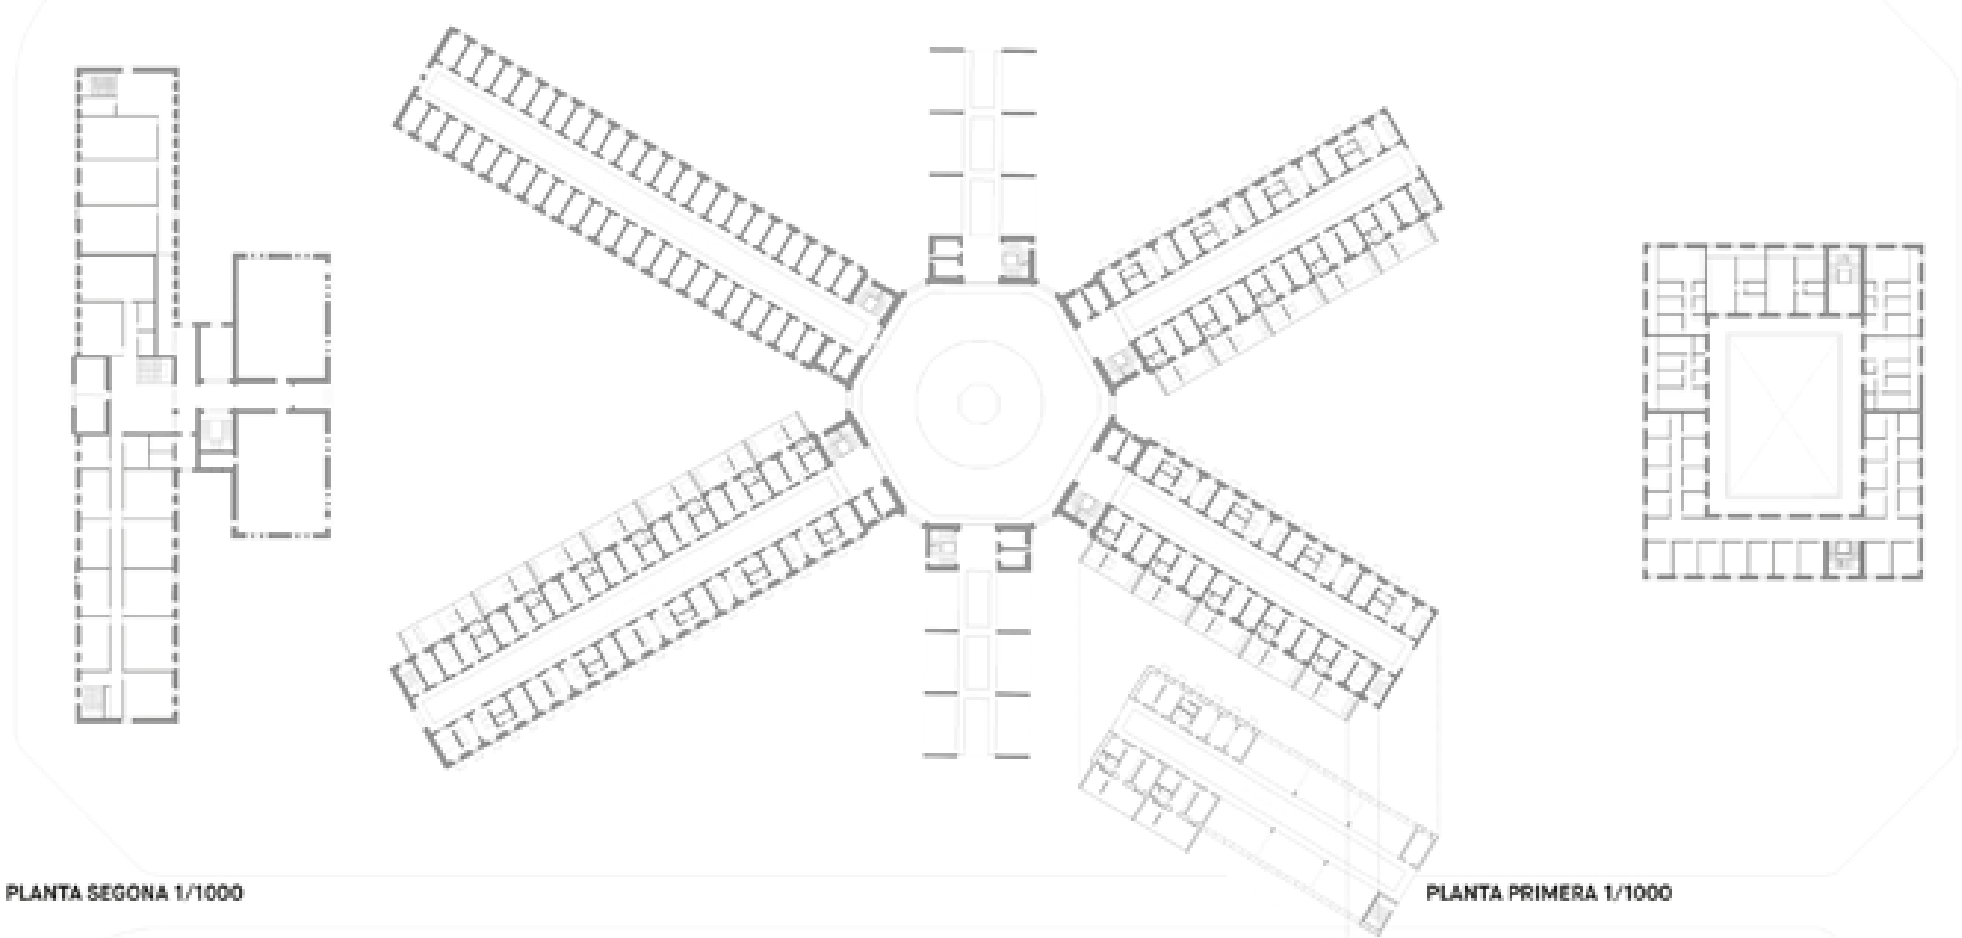


PLANTA SEGONA 1/1000

PLANTA PRIMERA 1/1000

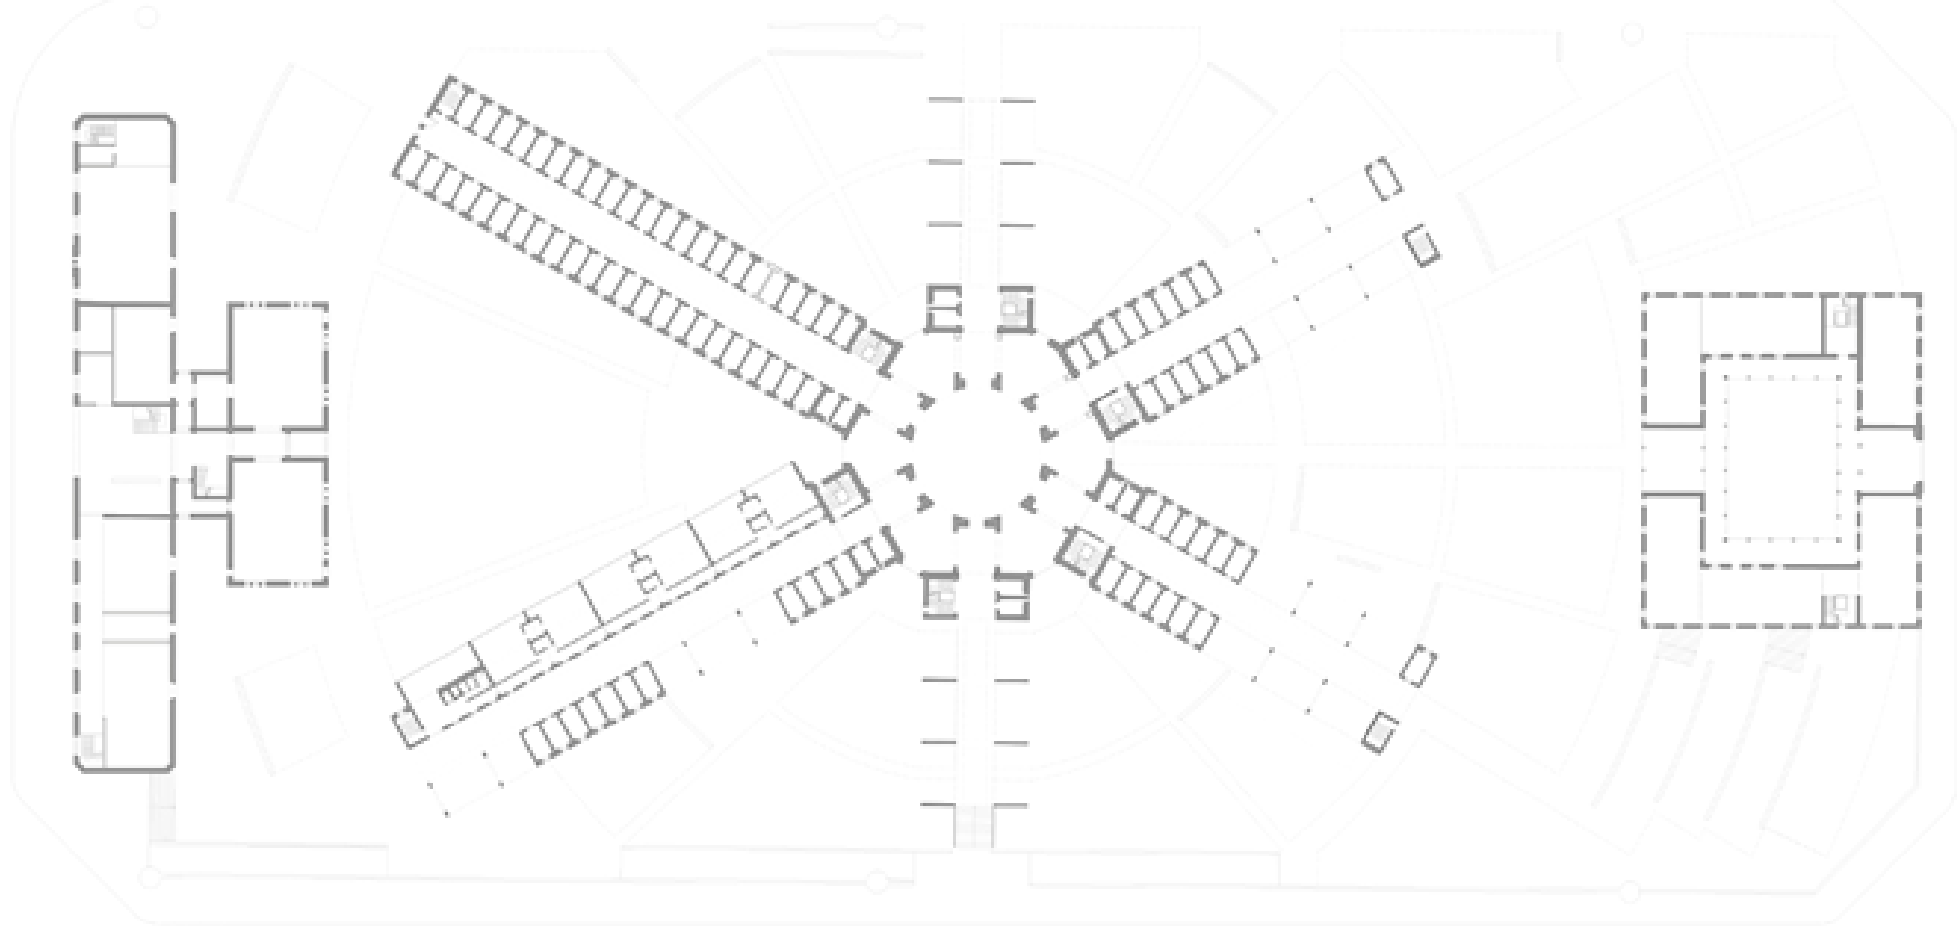


PLANTA BAIXA 1/1000

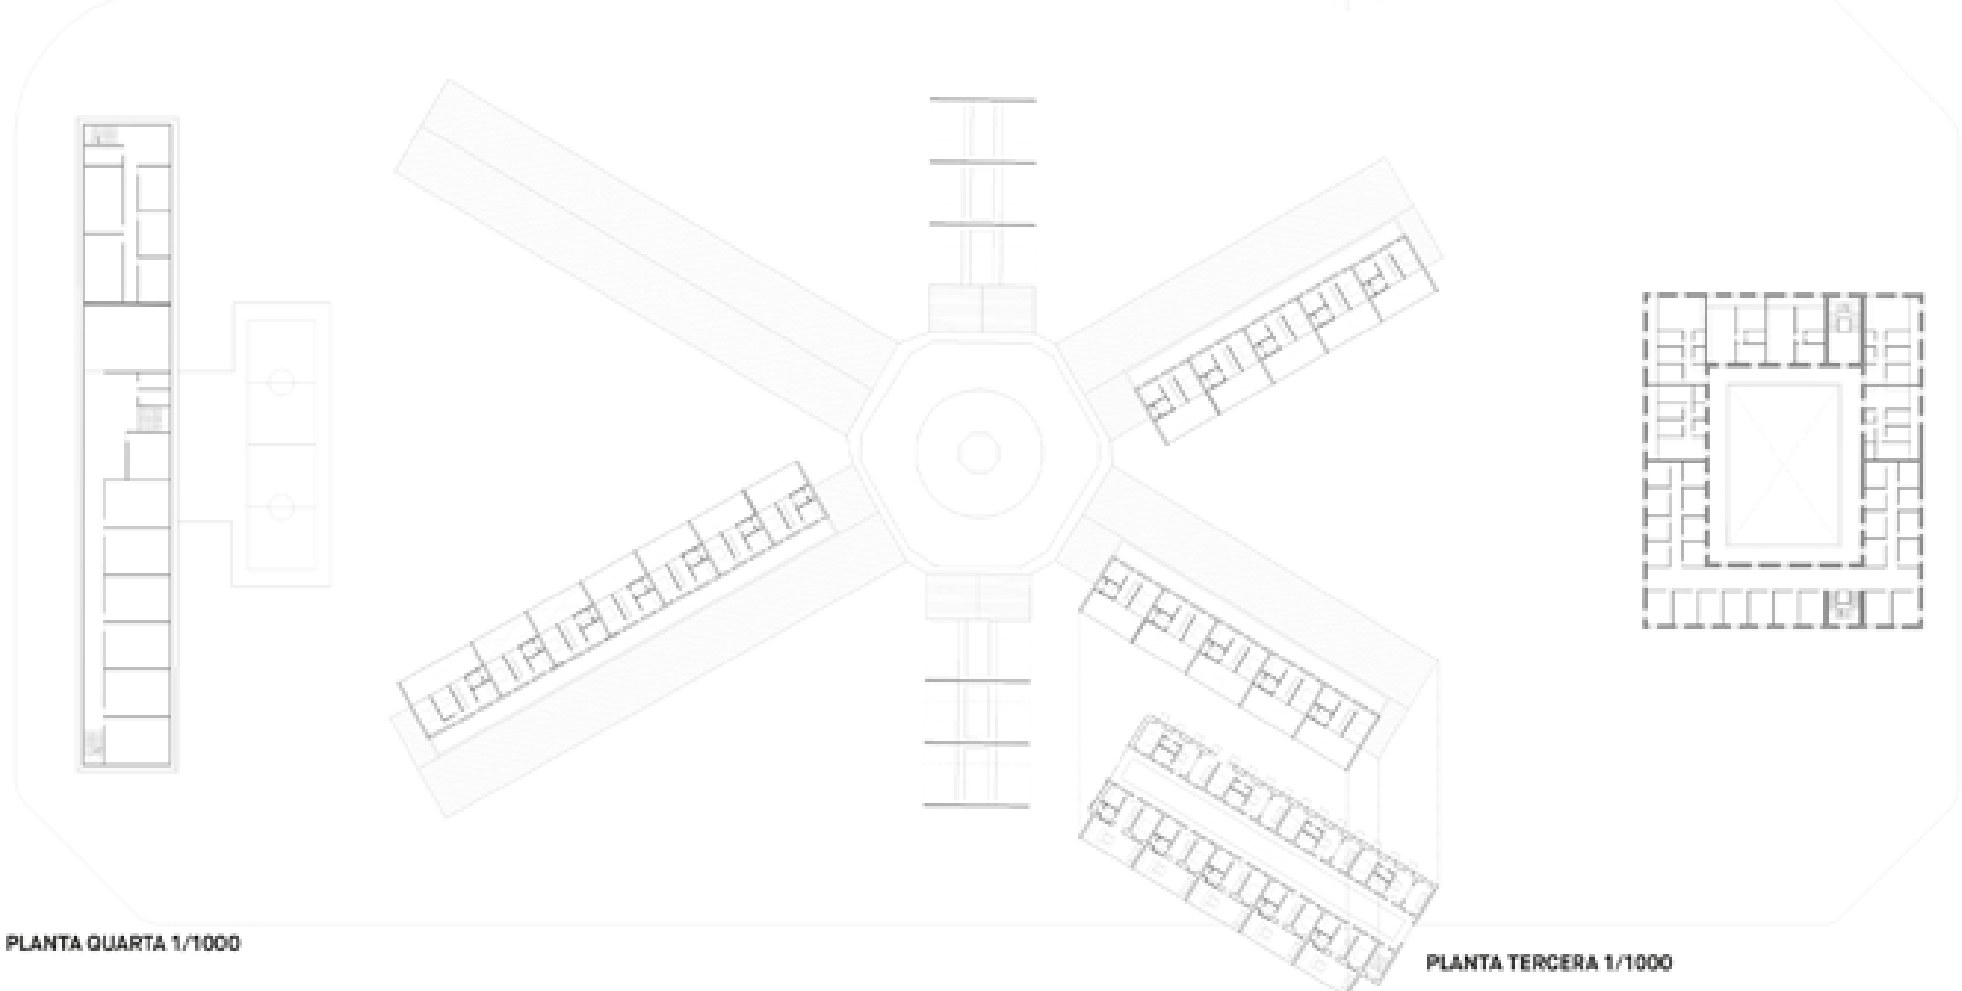


PLANTA QUARTA 1/1000


PLANTA TERCERA 1/1000

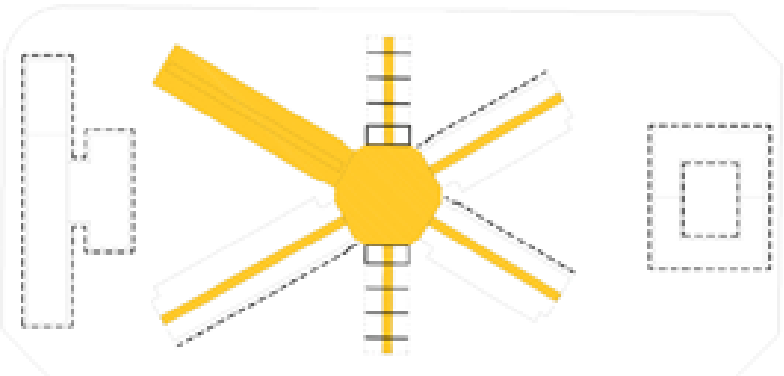


MEMORIAL I CONSERVACIÓ DEL PATRIMONI

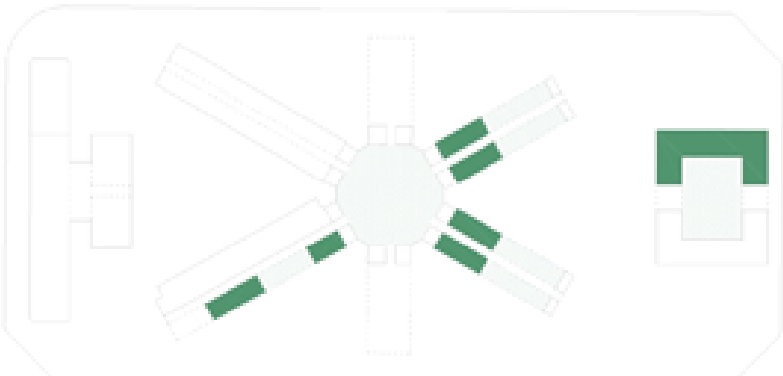




ECONOMIA SOCIAL I SOLIDÀRIA EN PLANTA BAIXA (3400m²)

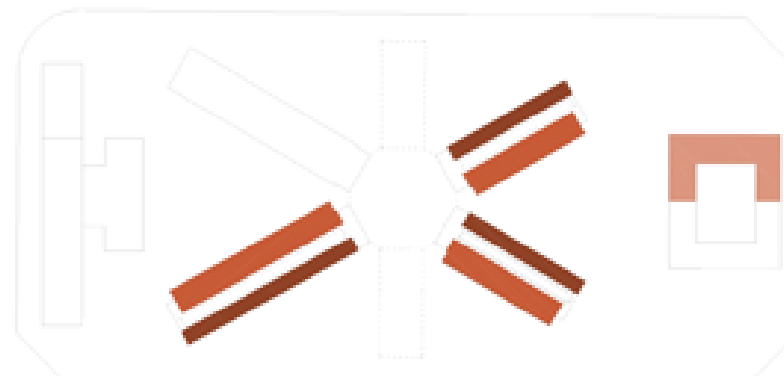

HABITATGE PÚBLIC EN PLANTES 1 A 5 (11200m²)

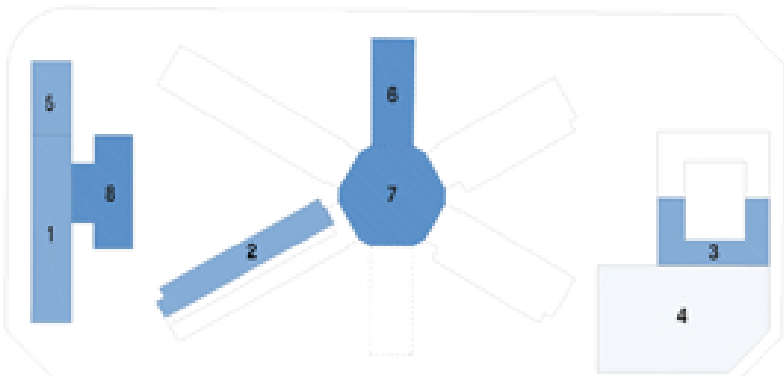

EQUIPAMENTS

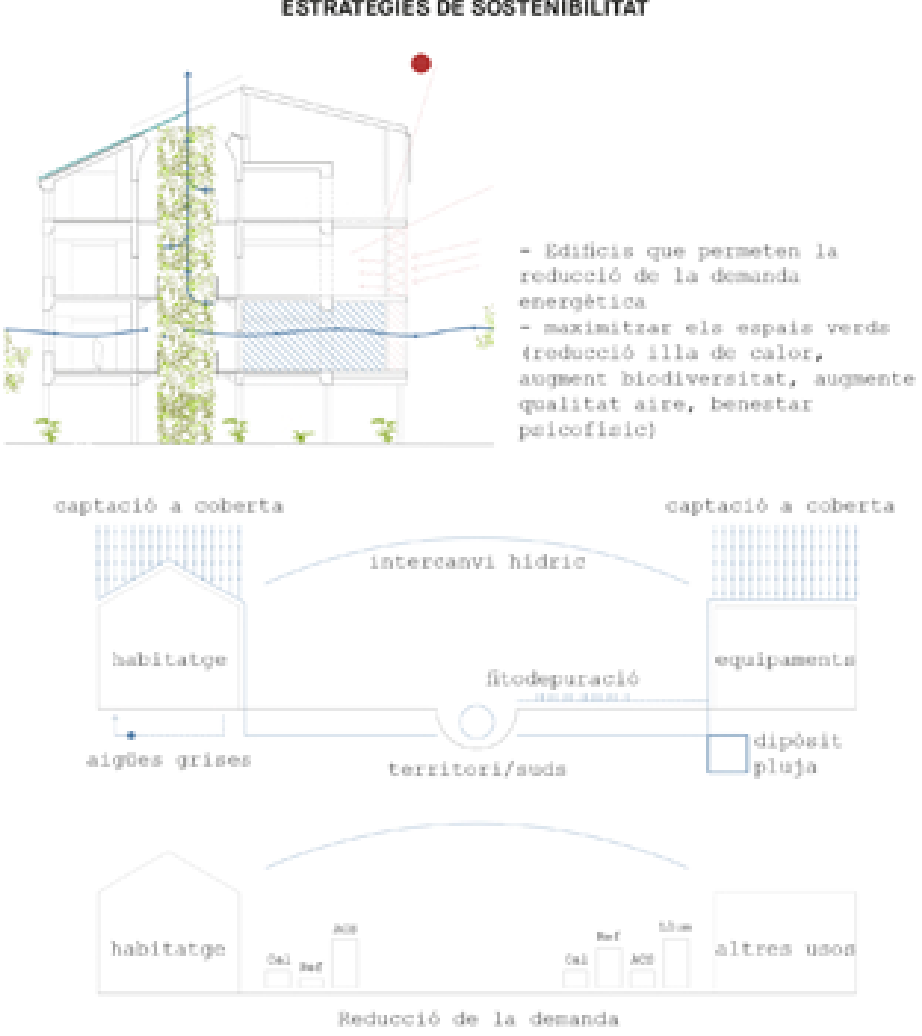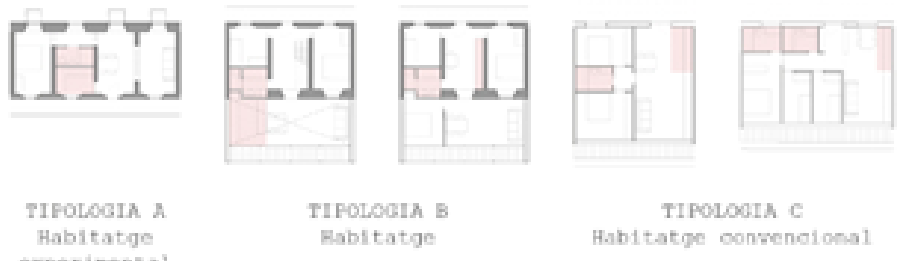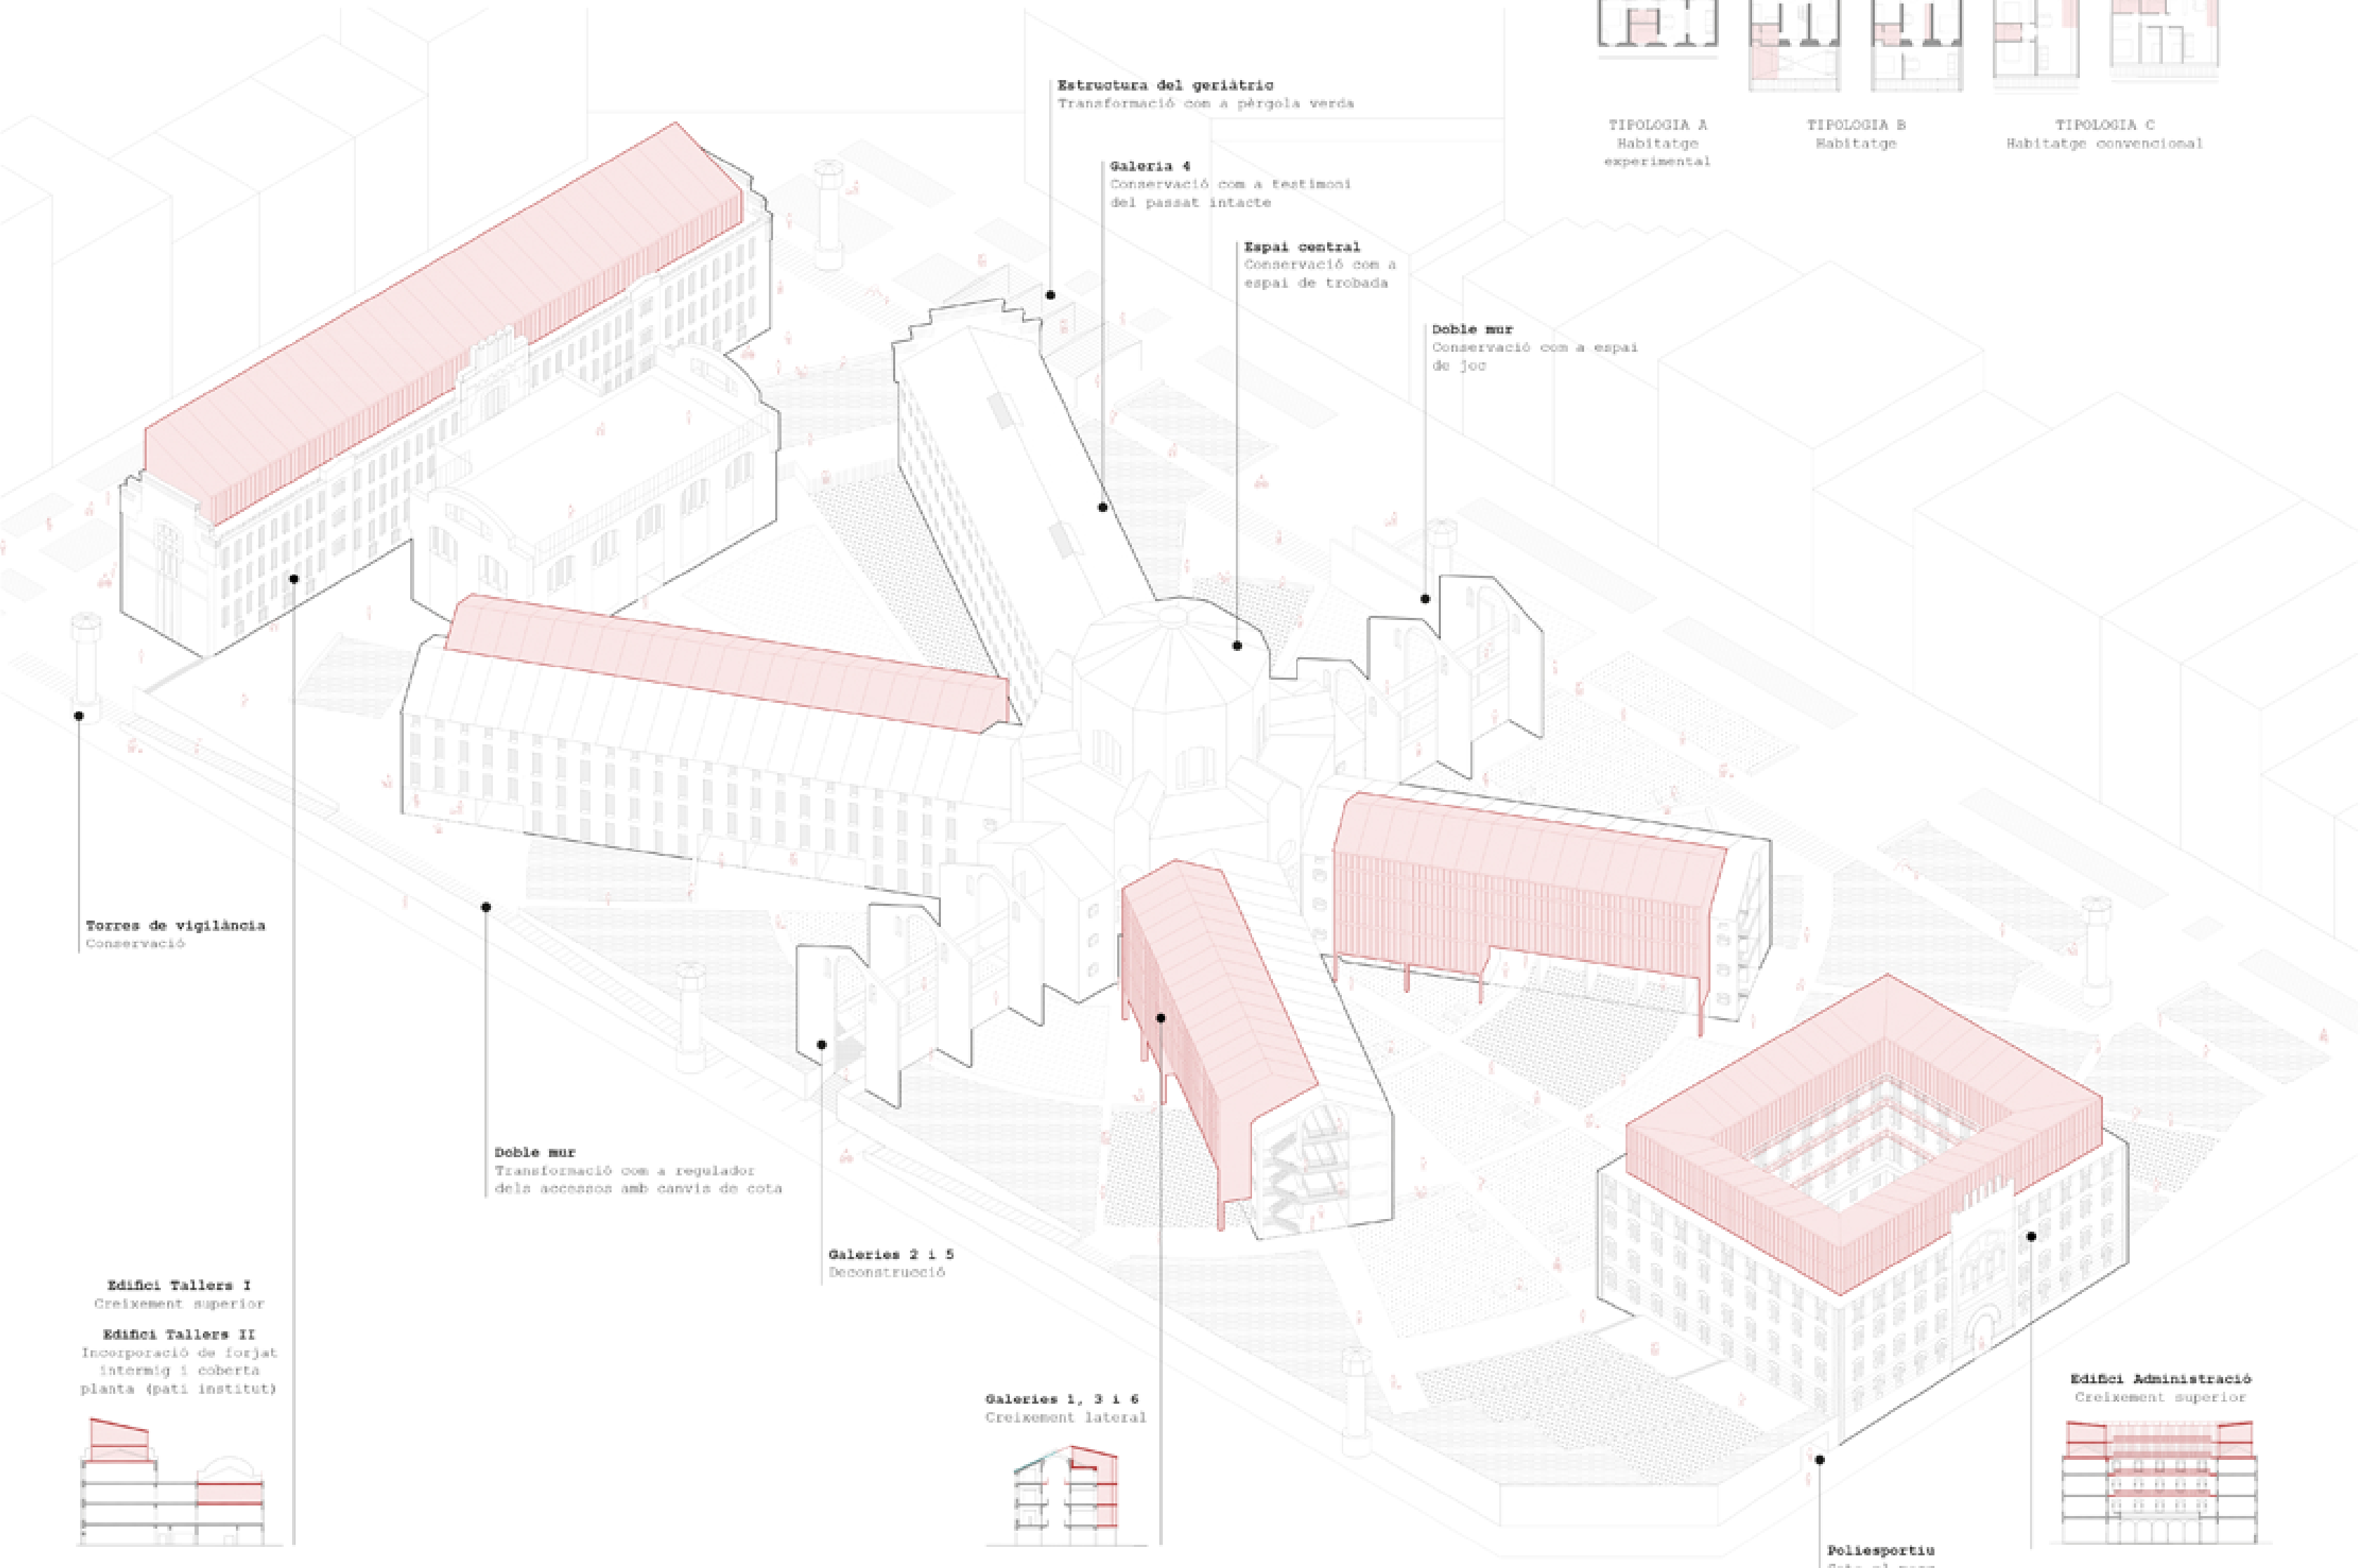

EL CENTRE DEL PANÒPTIC

L'espai més públic i vital del conjunt en hi havia el desertó punt de control.



GALERIA DECONSTRUÏDA

Es pare, però amb esquelet, i manté la integritat del panòptic.



INTERIOR DE LES GALERIES 1,3 I 6

Les severes i antigues galeries es converteixen en planta baixa en boulevard comercial compartint en vertical l'accés als habitatges.



EXTERIOR DE LA GALERIA 1

Transformació del braç del panòptic en una nova realitat de comerç solidari, boulevard i habitatges.