




UN GRAN VERD COMÚ PER UNA NOVA CENTRALITAT DE BARCELONA

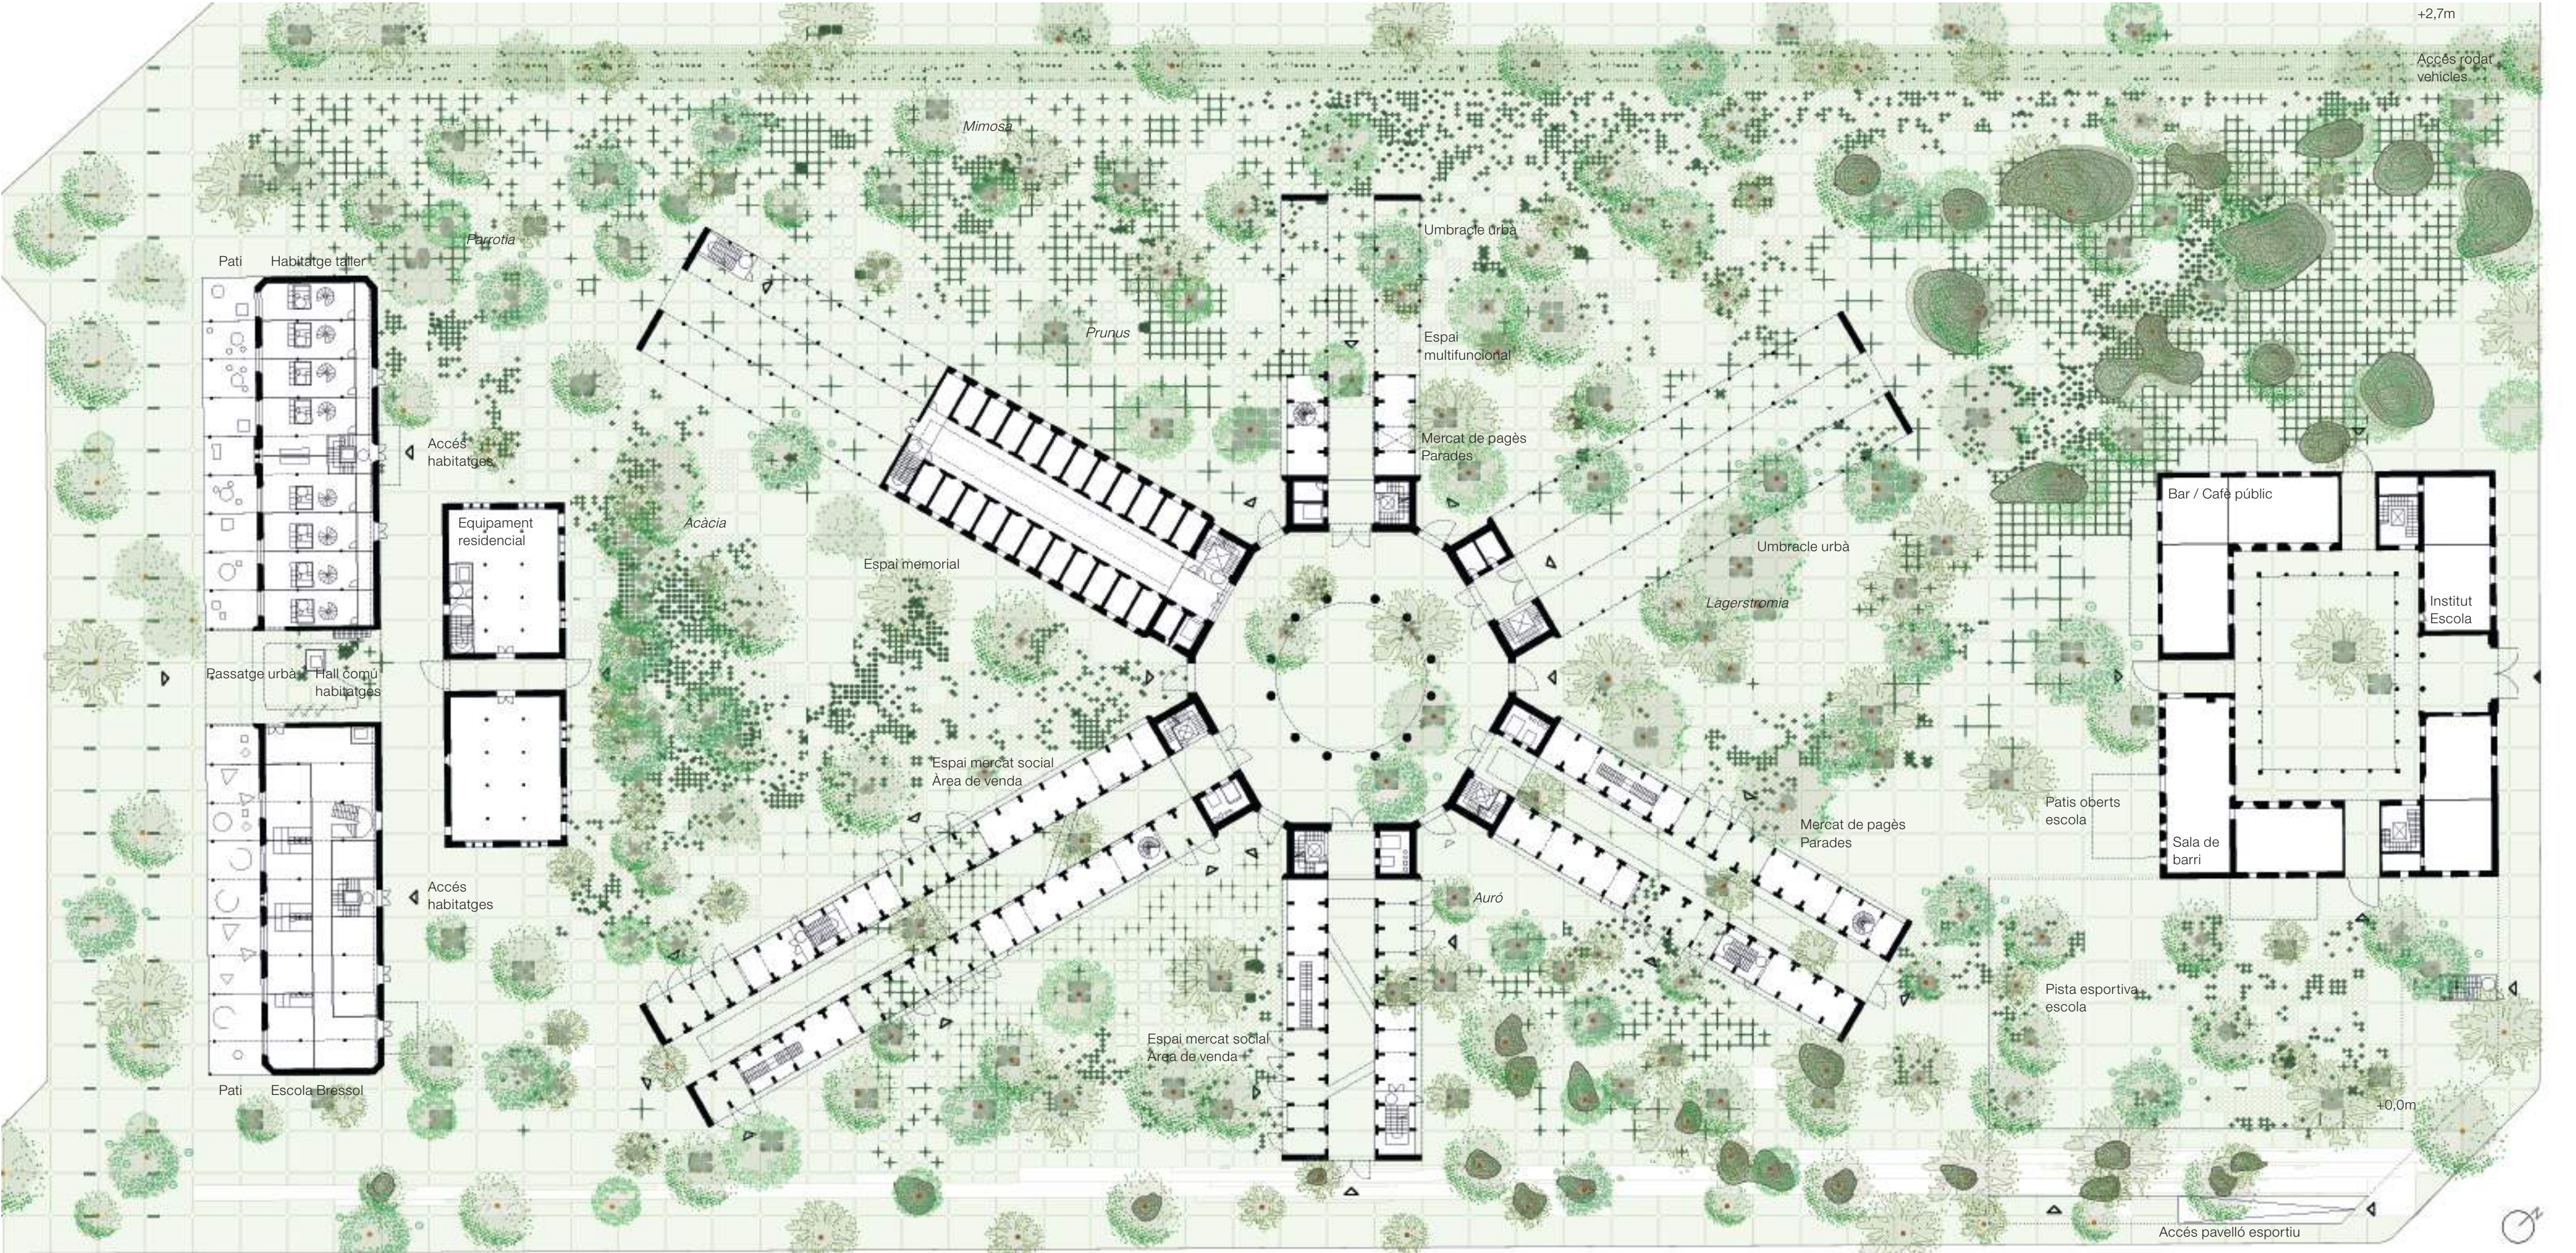

PLANTA BAIXA E: 1/500 ESPAI URBÀ CONTINU DE TRANSICIONS DE MINERAL A VEGETAL. ESPAI NO JERÀRQUIC I INCLUSIU



23.120m²

MPGM PER A LA TRANSFORMACIÓ DE LA MODEL

TOTAL ÀMBIT:	27.723m ²	6A: 18.677m ² 23.120m ²
OCCUPACIÓ:	9.049m ²	6A*: 4.443m ²
OCCUPACIÓ PB:	4.603m ²	

ESPLANADA / POLIVALÈNCIA

Un verd comú continu en un sol pla organitza un espai urbà de nova centralitat. Una esplanada natural polivalent que reunirà diferents activitats i usos requerits per la participació ciutadana.

Horitzontalitat desjerarquitzada que serà suport de múltiples escenes quotidianes. Es minimitza l'ocupació en planta baixa dels edificis per aconseguir permeabilitat i porositat com a valors d'interacció social.

GRADACIÓ

SISTEMA DE SÒL DE VEGETAL A MINERAL EN PROCÉS OBERT

En l'àmbit constructiu, aquesta gradació permet fer transicions fluides del més mineral (pavimentat) al més vegetal, no calent en el parany de separar camins i enjardinament que annuïen els nostres esforços de descompartmentació.

SISTEMATITZACIÓ FASES EXECUCIÓ

MATRIU MODULAR D'ORGANITZACIÓ CONSTRUCTIVA


L'espai públic s'ordena mitjançant una retícula que organitza la disposició dels elements. Entenem aquest pla continu com un sistema obert, capaç de variar en el temps de projecte i en el de construcció. Un sistema flexible i adaptable als recursos i dotacions econòmiques, capaç també d'absorbir diferents necessitats i peticions. Un sistema inacabat, que esdevi autoreguleable i modificable. Es d'una lògica puntillista o impressionista que convida a una visió que pocs conjunts urbans tradicionals ofereixen als seus veïns.



EDIFICIS COM A PECES AUTÒNOMES SOBRE LA PLATAFORMA VERDA



PERMEABILITAT I CONTINUÏTAT COM A VALORS DE RELACIÓ SOCIAL. LA DISSOLUCIÓ DELS LÍMITS

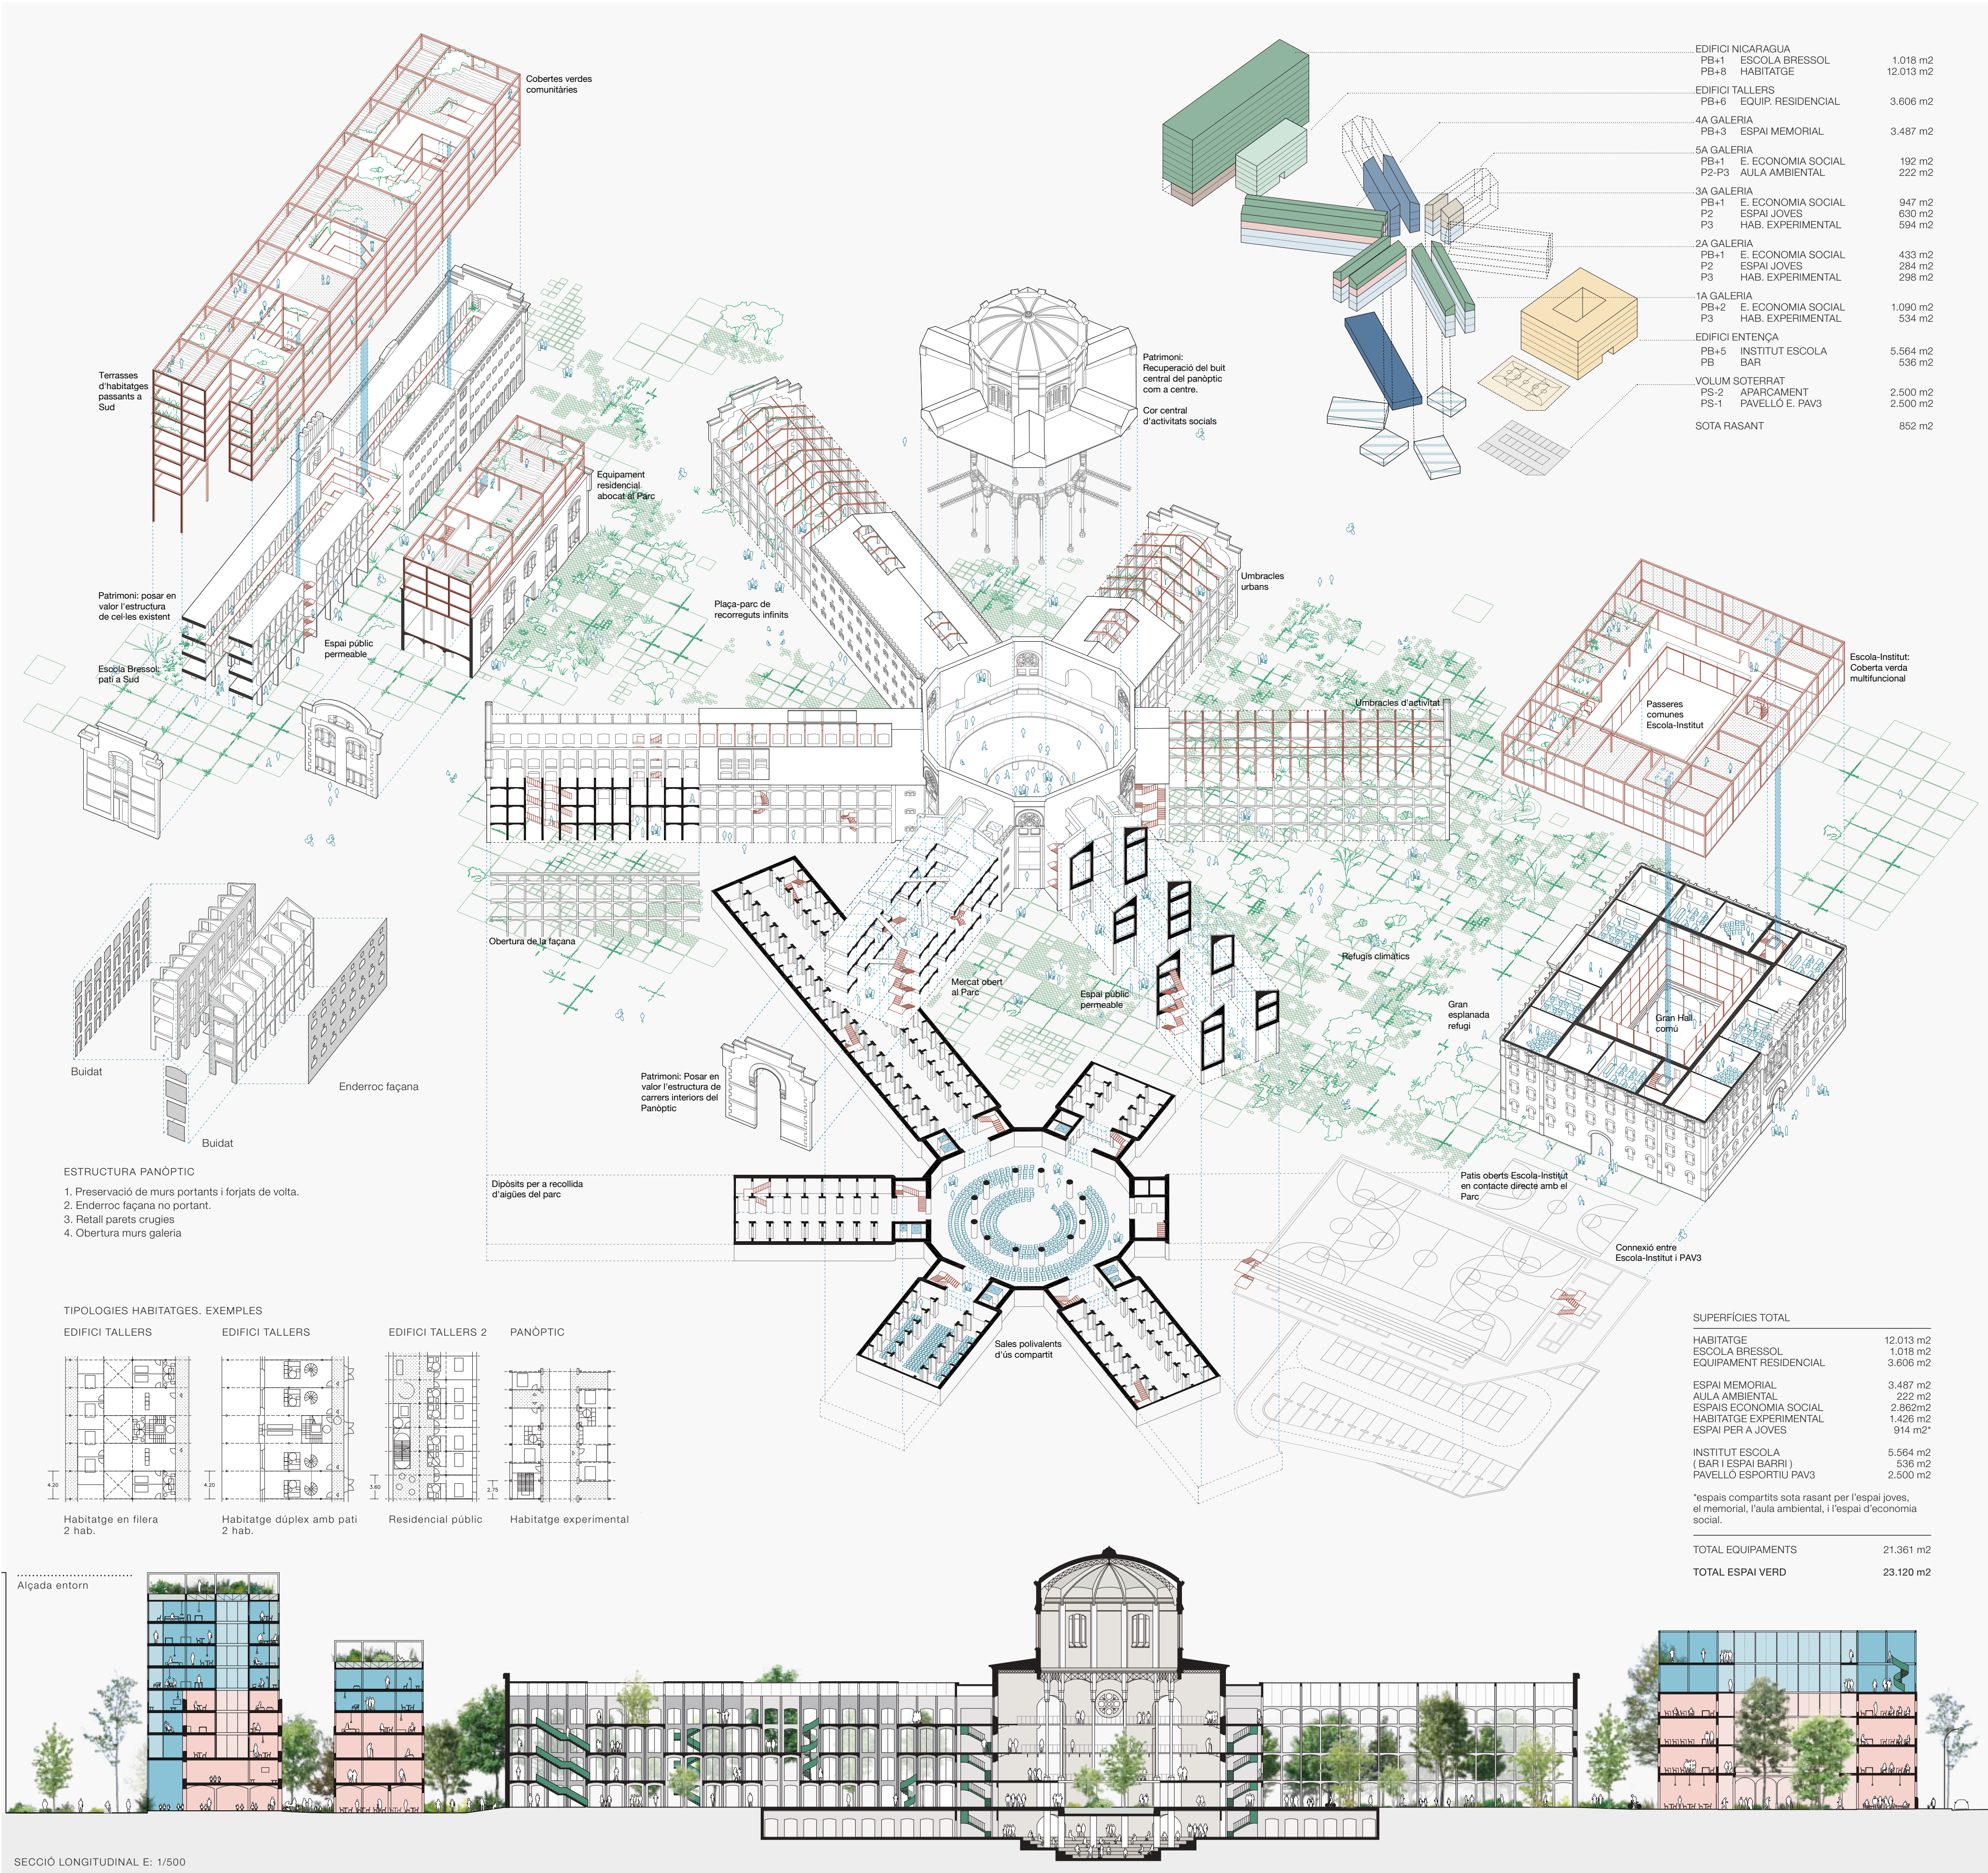

VERD CONTINU

Passatge, Plantes baixes obertes, Pati

PRESERVAR PATRIMONI – MEMÒRIA

ADDICIÓ, PRESERVACIÓ, ADDICIÓ

EQUILIBRI LÒGIC D'USOS

PRIVAT SILENCIOS, PÚBLIC ACTIU, SEMI-PÚBLIC INTENS

REFERENT CLIMÀTIC

DRENATGE, DISTRICT CLIMA, CAPTACIÓ



COR CENTRAL DE L'ESPLANADA URBANA. DISTRIBUÏDOR D'ACTIVITATSH

UMBRACLE OBERT I COLONITZABLE PER MÚLTIPLES ACTIVITATS CIUTADANES

GALERIA COM A CARRER. L'URBANISME DE LA VIDA QUOTIDIANA