




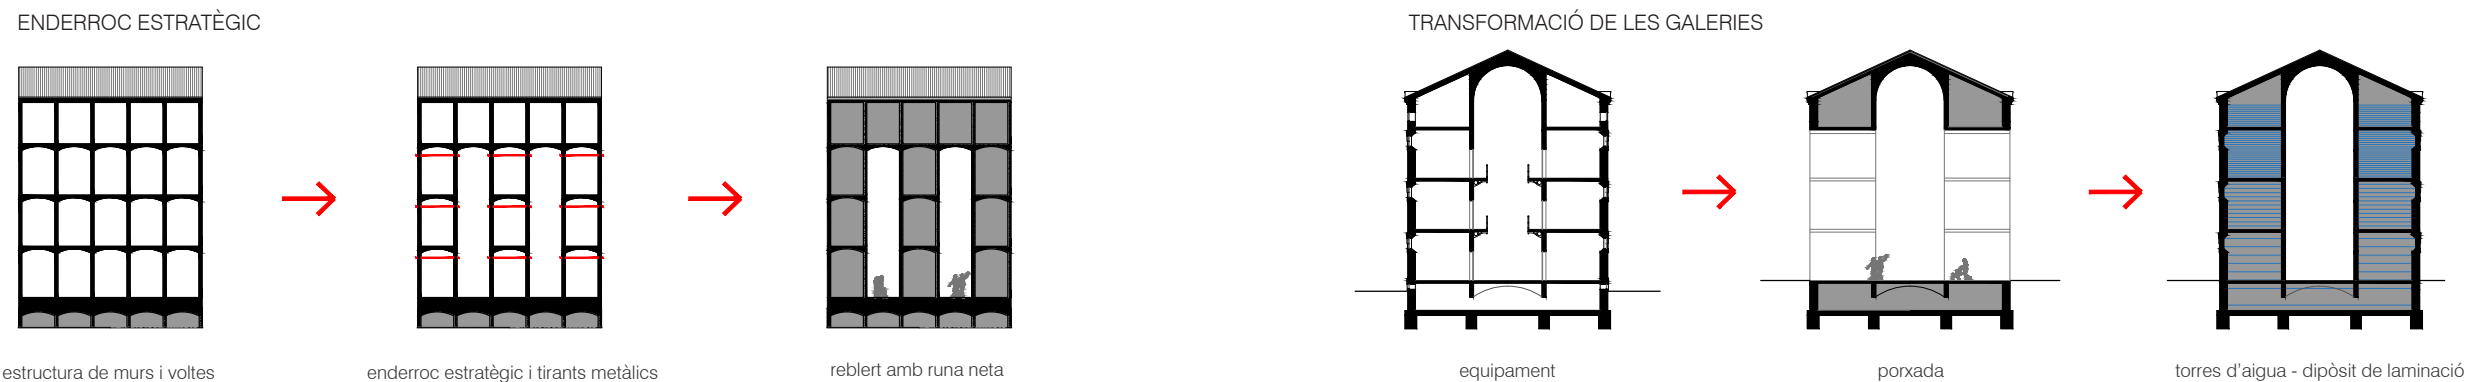


el parc a través de la porxada

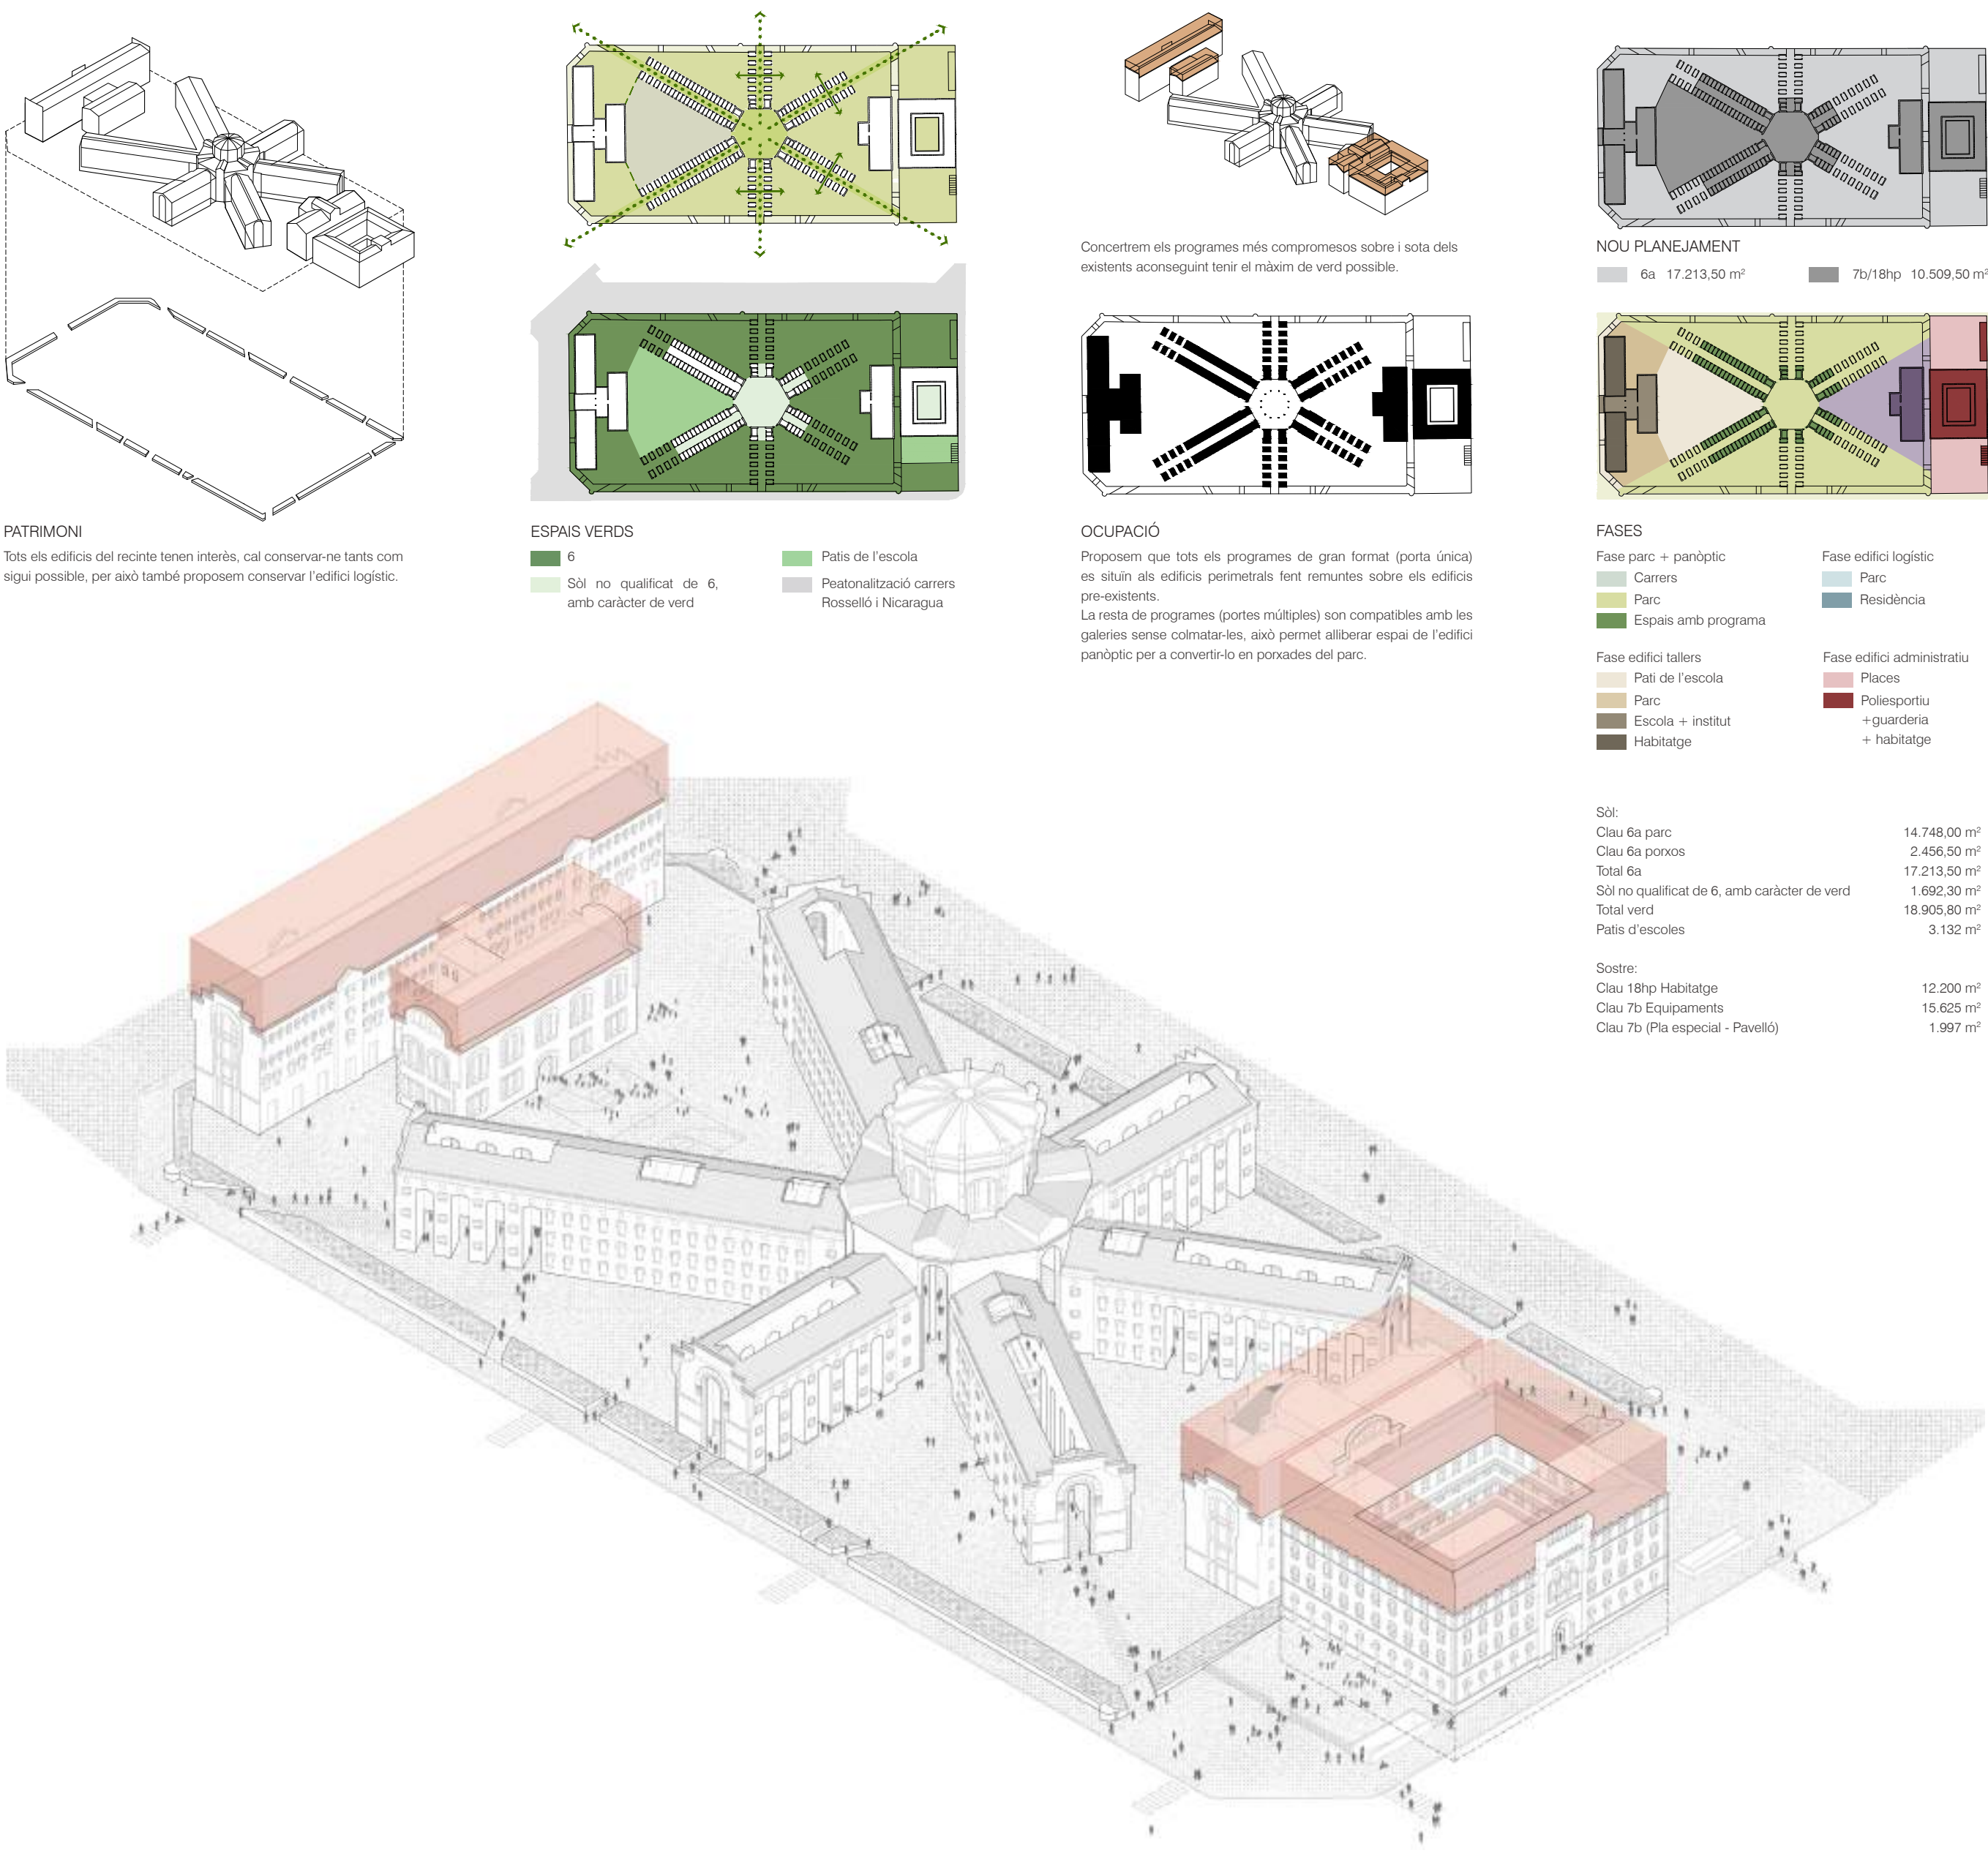


PLANTA SOTERRANI

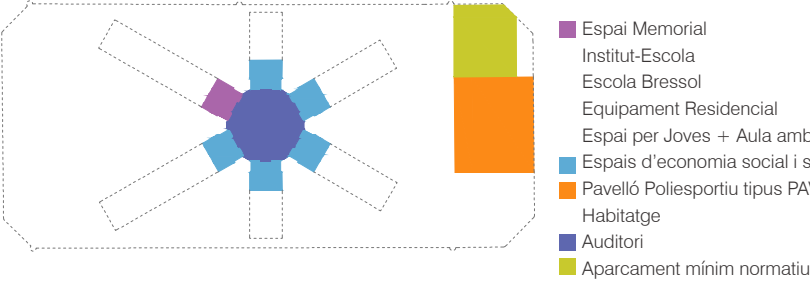


PLANTA BAIXA

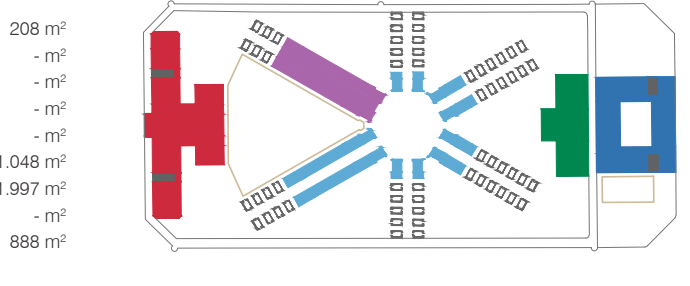

PLANTA TIPUS

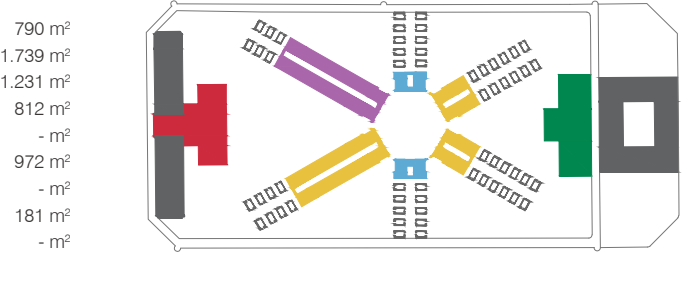

PLANTA REMUNTES

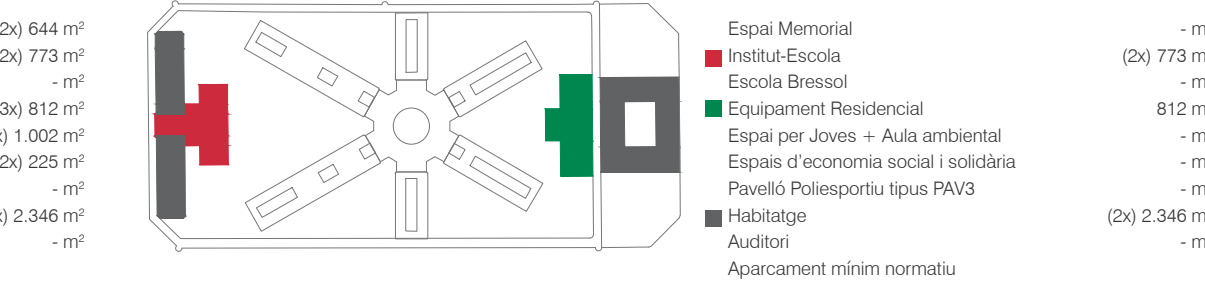

la porxada pot acollir activitat d'economia social i solidària



vista del carrer Rosselló peatonalitzada



vista de les galeries en l'àmbit d'espai per a joves i economia social i solidària



